



Согласовано
Взам. инв. №
Подпись и дата
Иное. № подл.




Наружная отделка

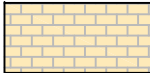


- Лицевой керамический кирпич светло-желтого пастельного цвета - RAL 1034

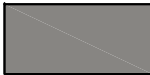


- Цоколь штукатурка по сетке и окраска фасадной краской цвет RAL 9007

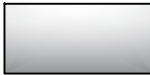

- Кровля, козырьки - оцинкованная кровельная сталь, низ козырьков - металлический сайдинг белого цвета

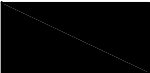

- Металлические ограждения - покрасить эмалью за 2 раза по очищенной поверхности черным цветом

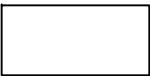


- Окна - металлопластик белого цвета



- Наружные двери -металлические, окрашенные в заводских условиях

						015.01.2023-AP1					
						Многоквартирные жилые дома по адресу: Псковская область, г. Великие Луки ул. Комсомольская, з/у 20, КН 60:25:0030907:976					
Изм	Кол. уч	Лист	№ док	Подпись	Дата	1-й этап строительства			Стадия	Лист	Листов
									П	1	15
Разраб.		Глухова				Фасад 1-9			ООО "Энергомонтаж Плюс"		
ГИП		Родионов									

Согласовано

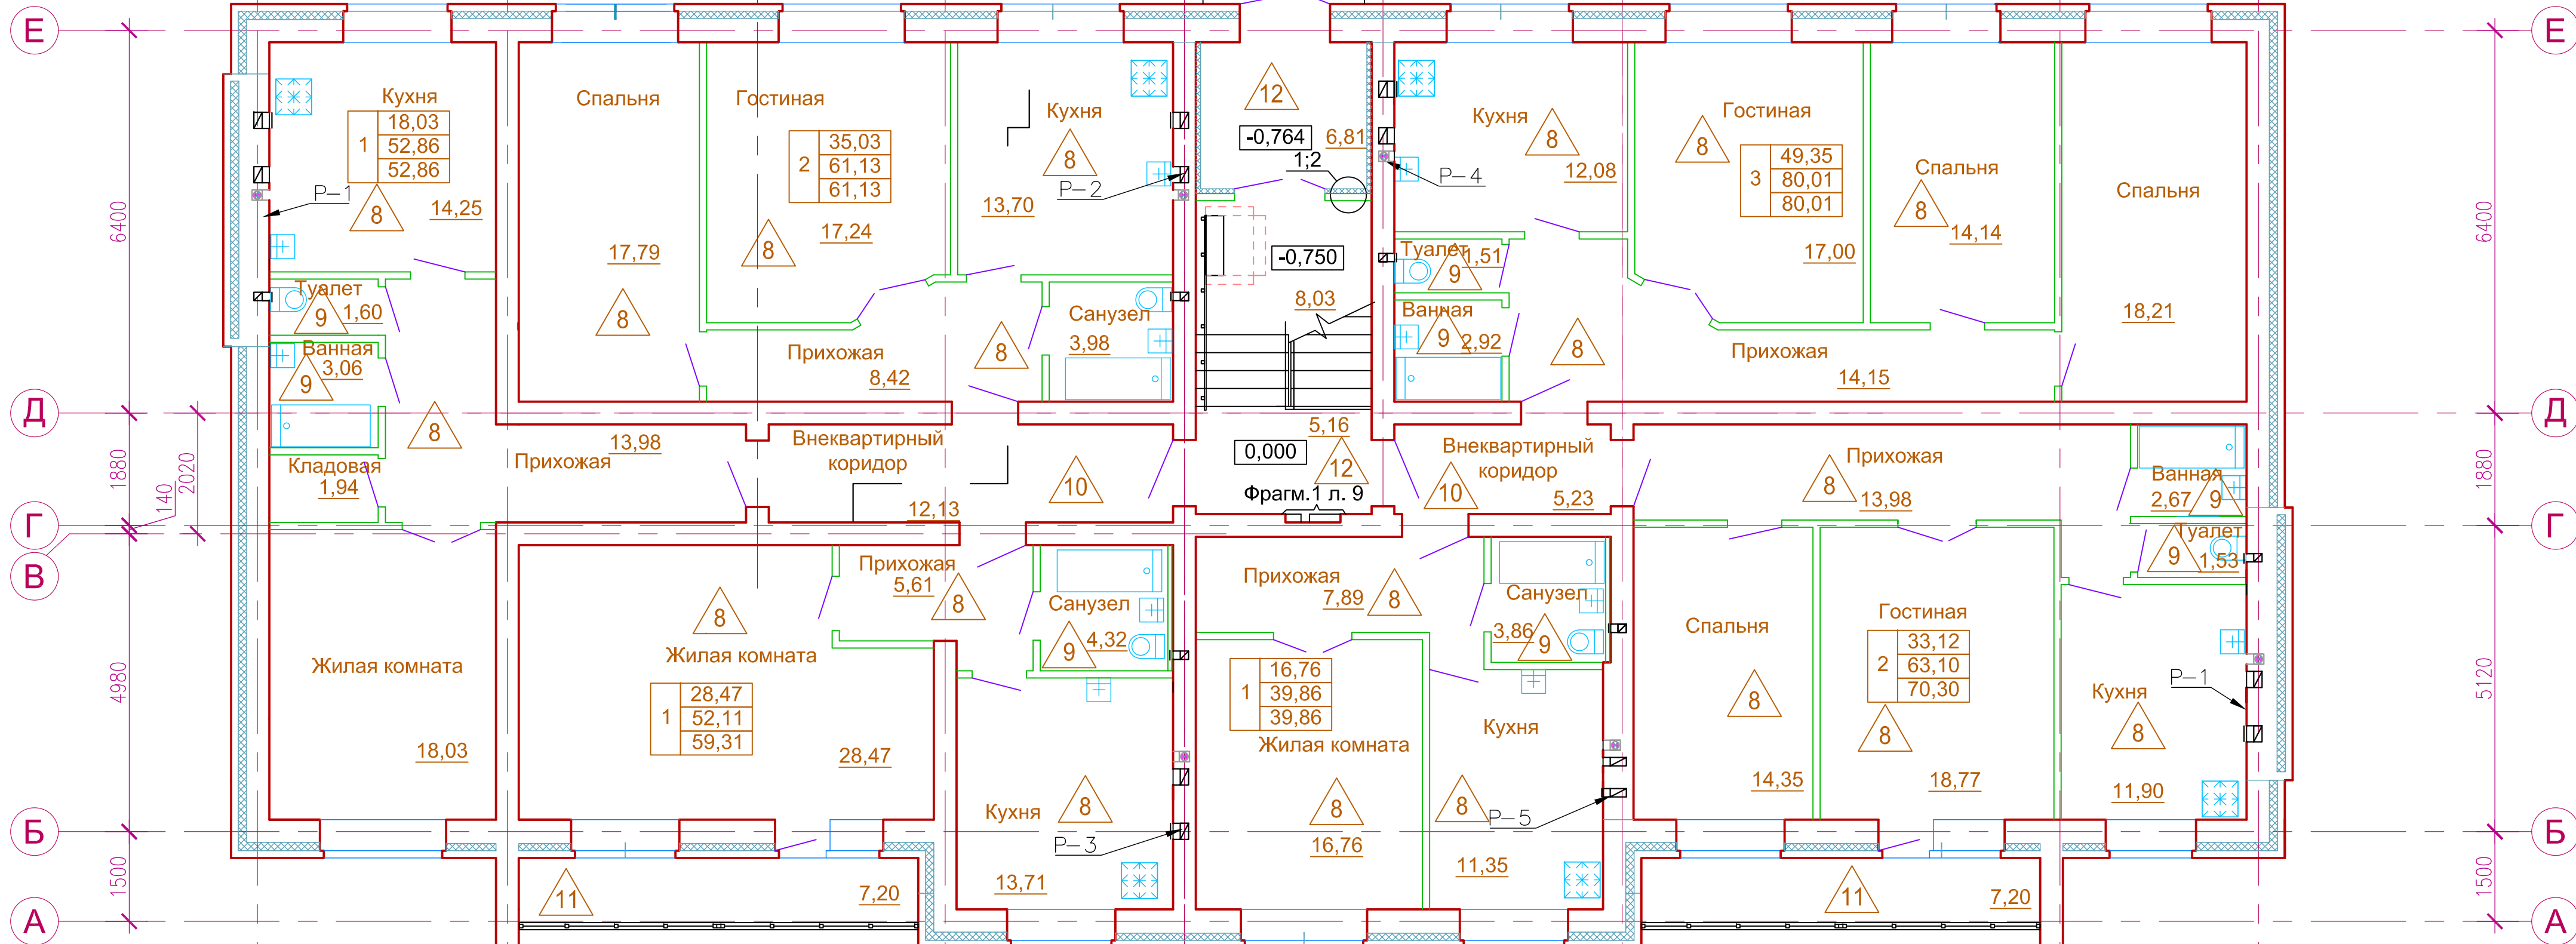
015.01.2023-AP1

Многоквартирные жилые дома по адресу: Псковская область, г. Великие Луки ул. Комсомольская, з/у 20, КН 60:25:0030907:976
--



1-й этап строительства	Стадия	Лист	Листов
	П	8	

План 1 этажа	ООО "Энергомонтаж Плюс"
--------------	----------------------------

Согласовано	

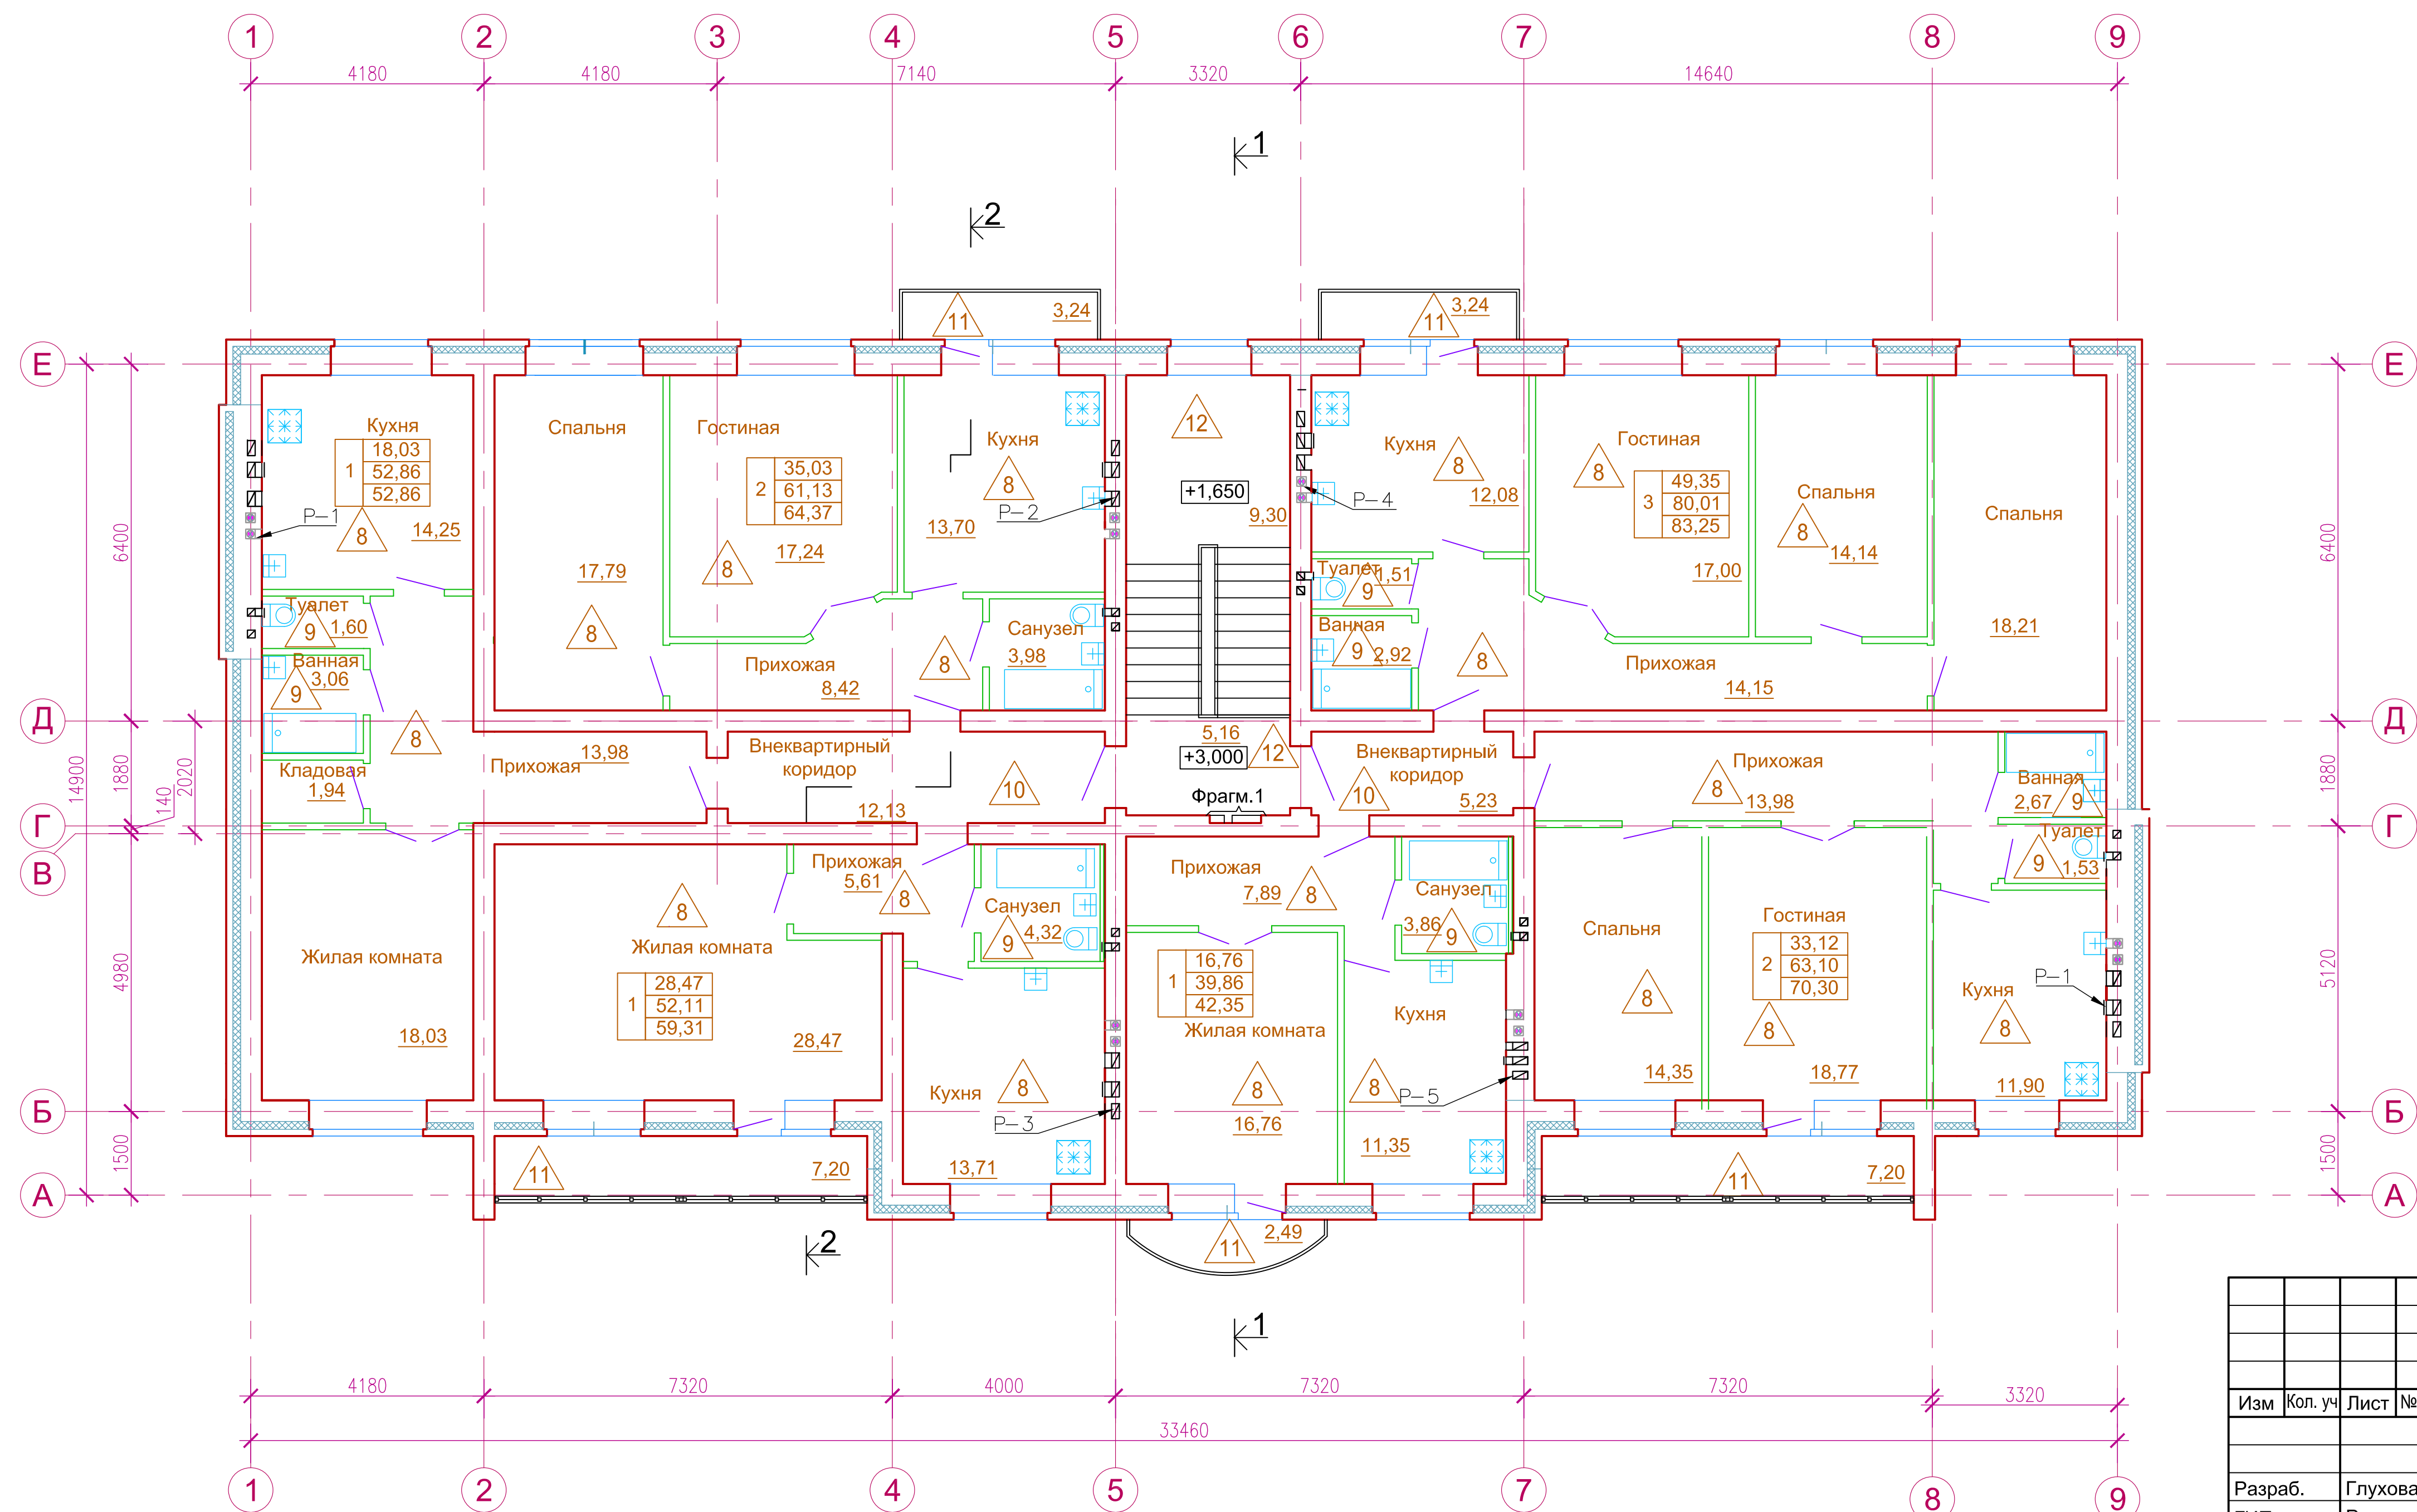

						015.01.2023-AP1			
						Многоквартирные жилые дома по адресу: Псковская область, г. Великие Луки ул. Комсомольская, з/у 20, КН 60:25:0030907:976			
Изм	Кол. уч	Лист	№ док	Подпись	Дата				
						1-й этап строительства	Стадия	Лист	Листов
Разраб.		Глухова					П	9	
ГИП		Родионов							
						План 2 этажа	ООО "Энергомонтаж Плюс"		

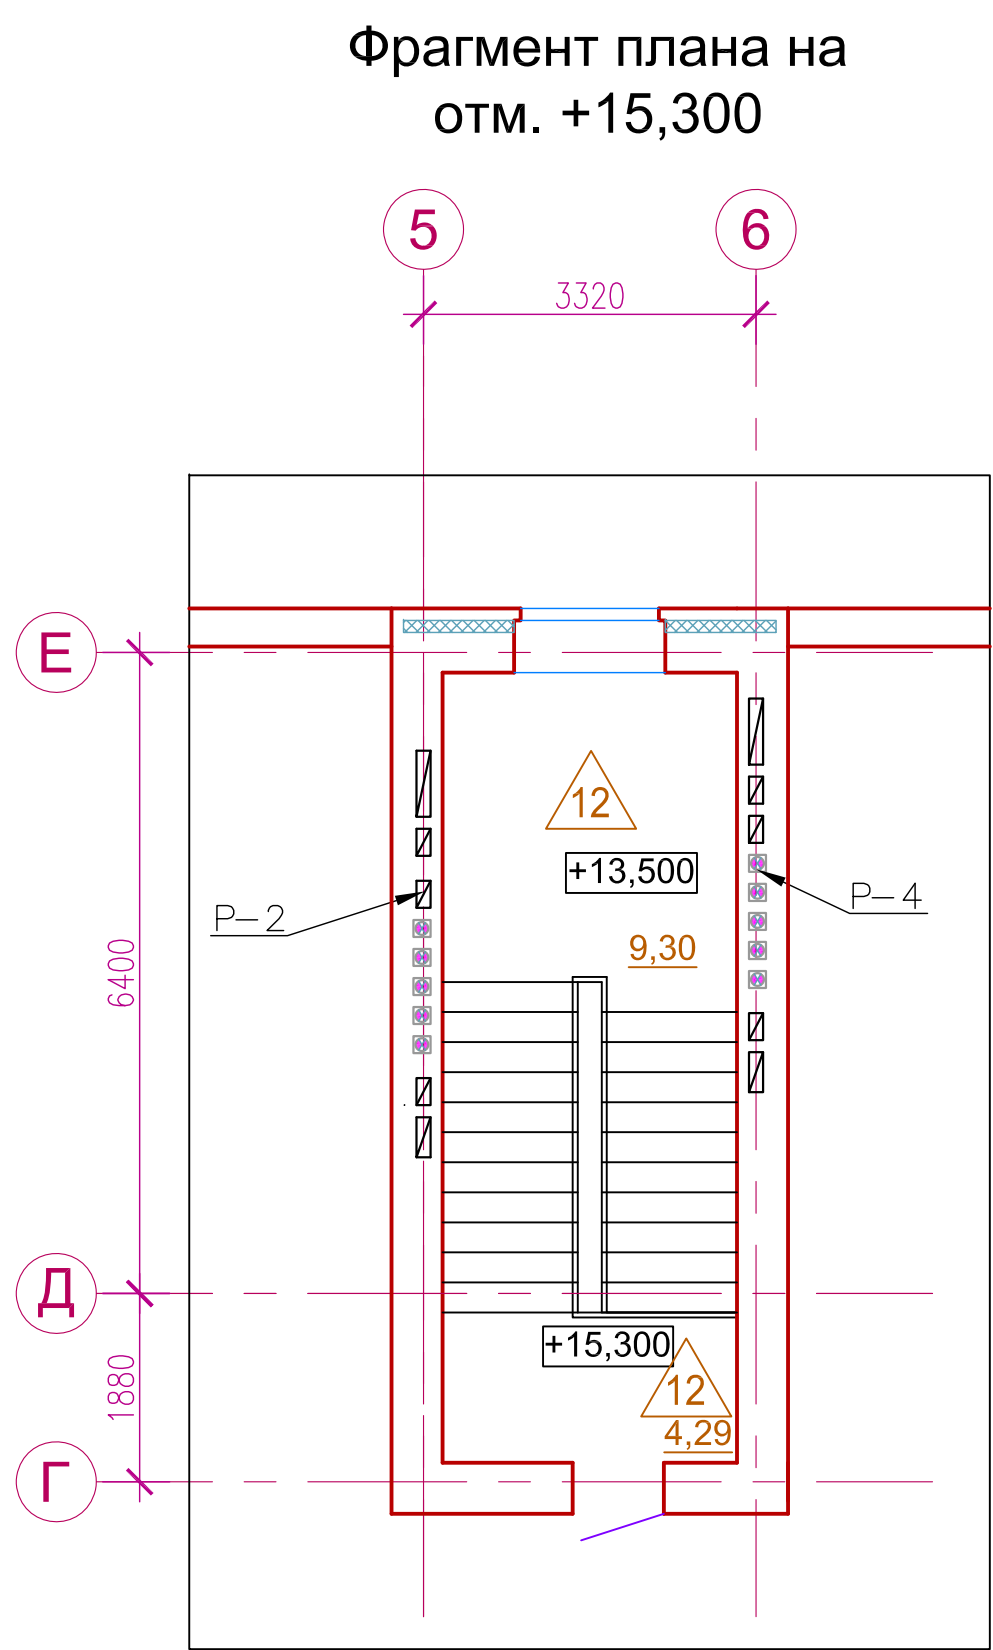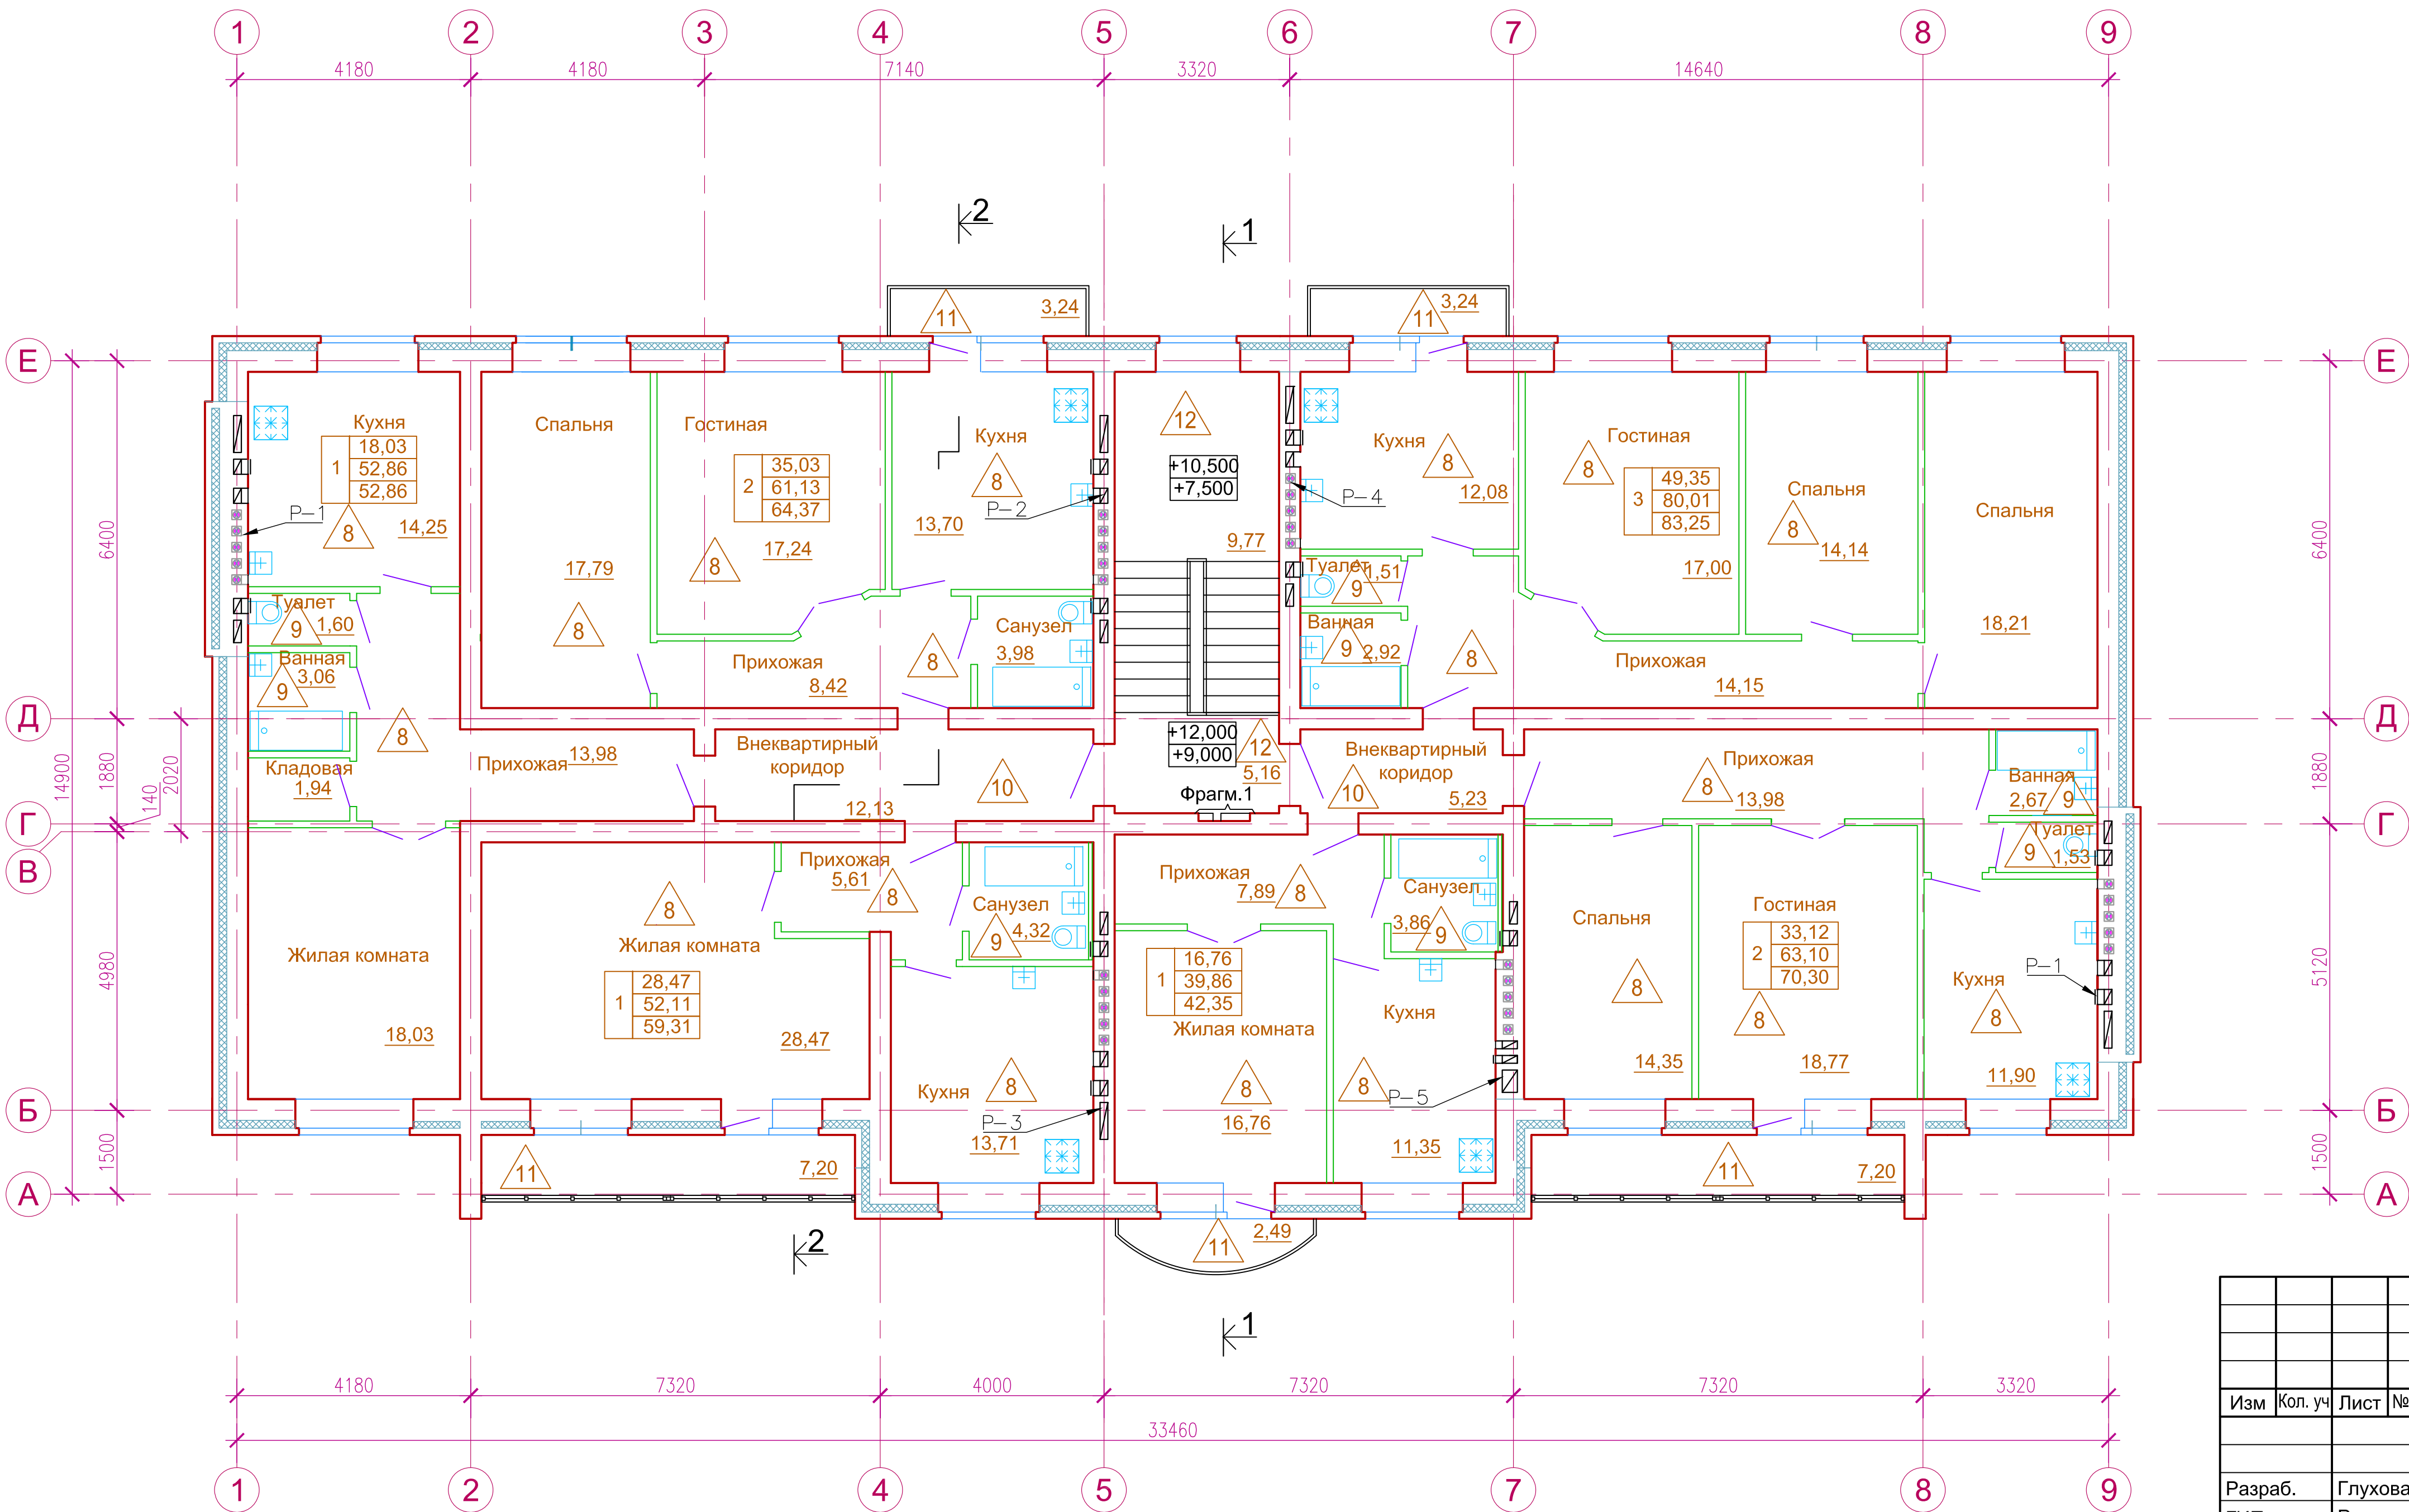

							015.01.2023-AP1			
							Многоквартирные жилые дома по адресу: Псковская область, г. Великие Луки ул. Комсомольская, з/у 20, КН 60:25:0030907:976			
Изм	Кол. уч	Лист	№ док	Подпись	Дата		1-й этап строительства	Стадия	Лист	Листов
								П	10	
Разраб.	Глухова						План 3-5 этажей	ООО "Энергомонтаж Плюс"		
ГИП	Родионов									