

Фасад 1-9




Наружная отделка



- Лицевой керамический кирпич желтый



- Лицевой керамический кирпич RAL 8023

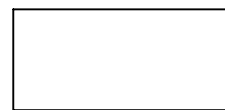

- Фасадная покраска белого цвета по штукатурке



- Цоколь штукатурка по сетке и окраска фасадной краской
цвет RAL 9007



- Металлические ограждения - покрасить эмалью за 2 раза по очищенной поверхности в черный цвет



- Окна - металлопластик белого цвета



- Наружные двери -металлические, окрашенные в заводских условиях



- Кровля, козырьки - оцинкованная кровельная сталь,
низ козырьков - металлический сайдинг белого цвета

						002.08.2022-AP			
1		Зам.				Многоквартирный жилой дом, расположенный по адресу: Псковская обл., г. Великие Луки, ул. Л. Толстого, земельный участок 22, кадастровый номер 60:25:00311011:1059			
Изм	Кол. уч	Лист	№ док	Подпись	Дата		Стадия	Лист	Листов
							П	1	19
Разраб.		Глухова				Цветовое решение фасадов Фасад 1-9	ООО "Энергомонтаж Плюс"		
ГИП		Родионов							


Фасад 9-1



Инв. № подл.	Подпись и дата	Взам. инв. №	Согласовано	


						002.08.2022-АР					
1		Зам.				Многоквартирный жилой дом, расположенный по адресу: Псковская обл., г. Великие Луки, ул. Л. Толстого, земельный участок 22, кадастровый номер 60:25:00311011:1059					
Изм	Кол. уч	Лист	№ док	Подпись	Дата				Стадия	Лист	Листов
									П	2	
Разраб.		Глухова				Цветовое решение фасадов Фасад 9-1			ООО "Энергомонтаж Плюс"		
ГИП		Родионов									

Согласовано		
Изм. № подл.	Подпись и дата	Взам. инб. №

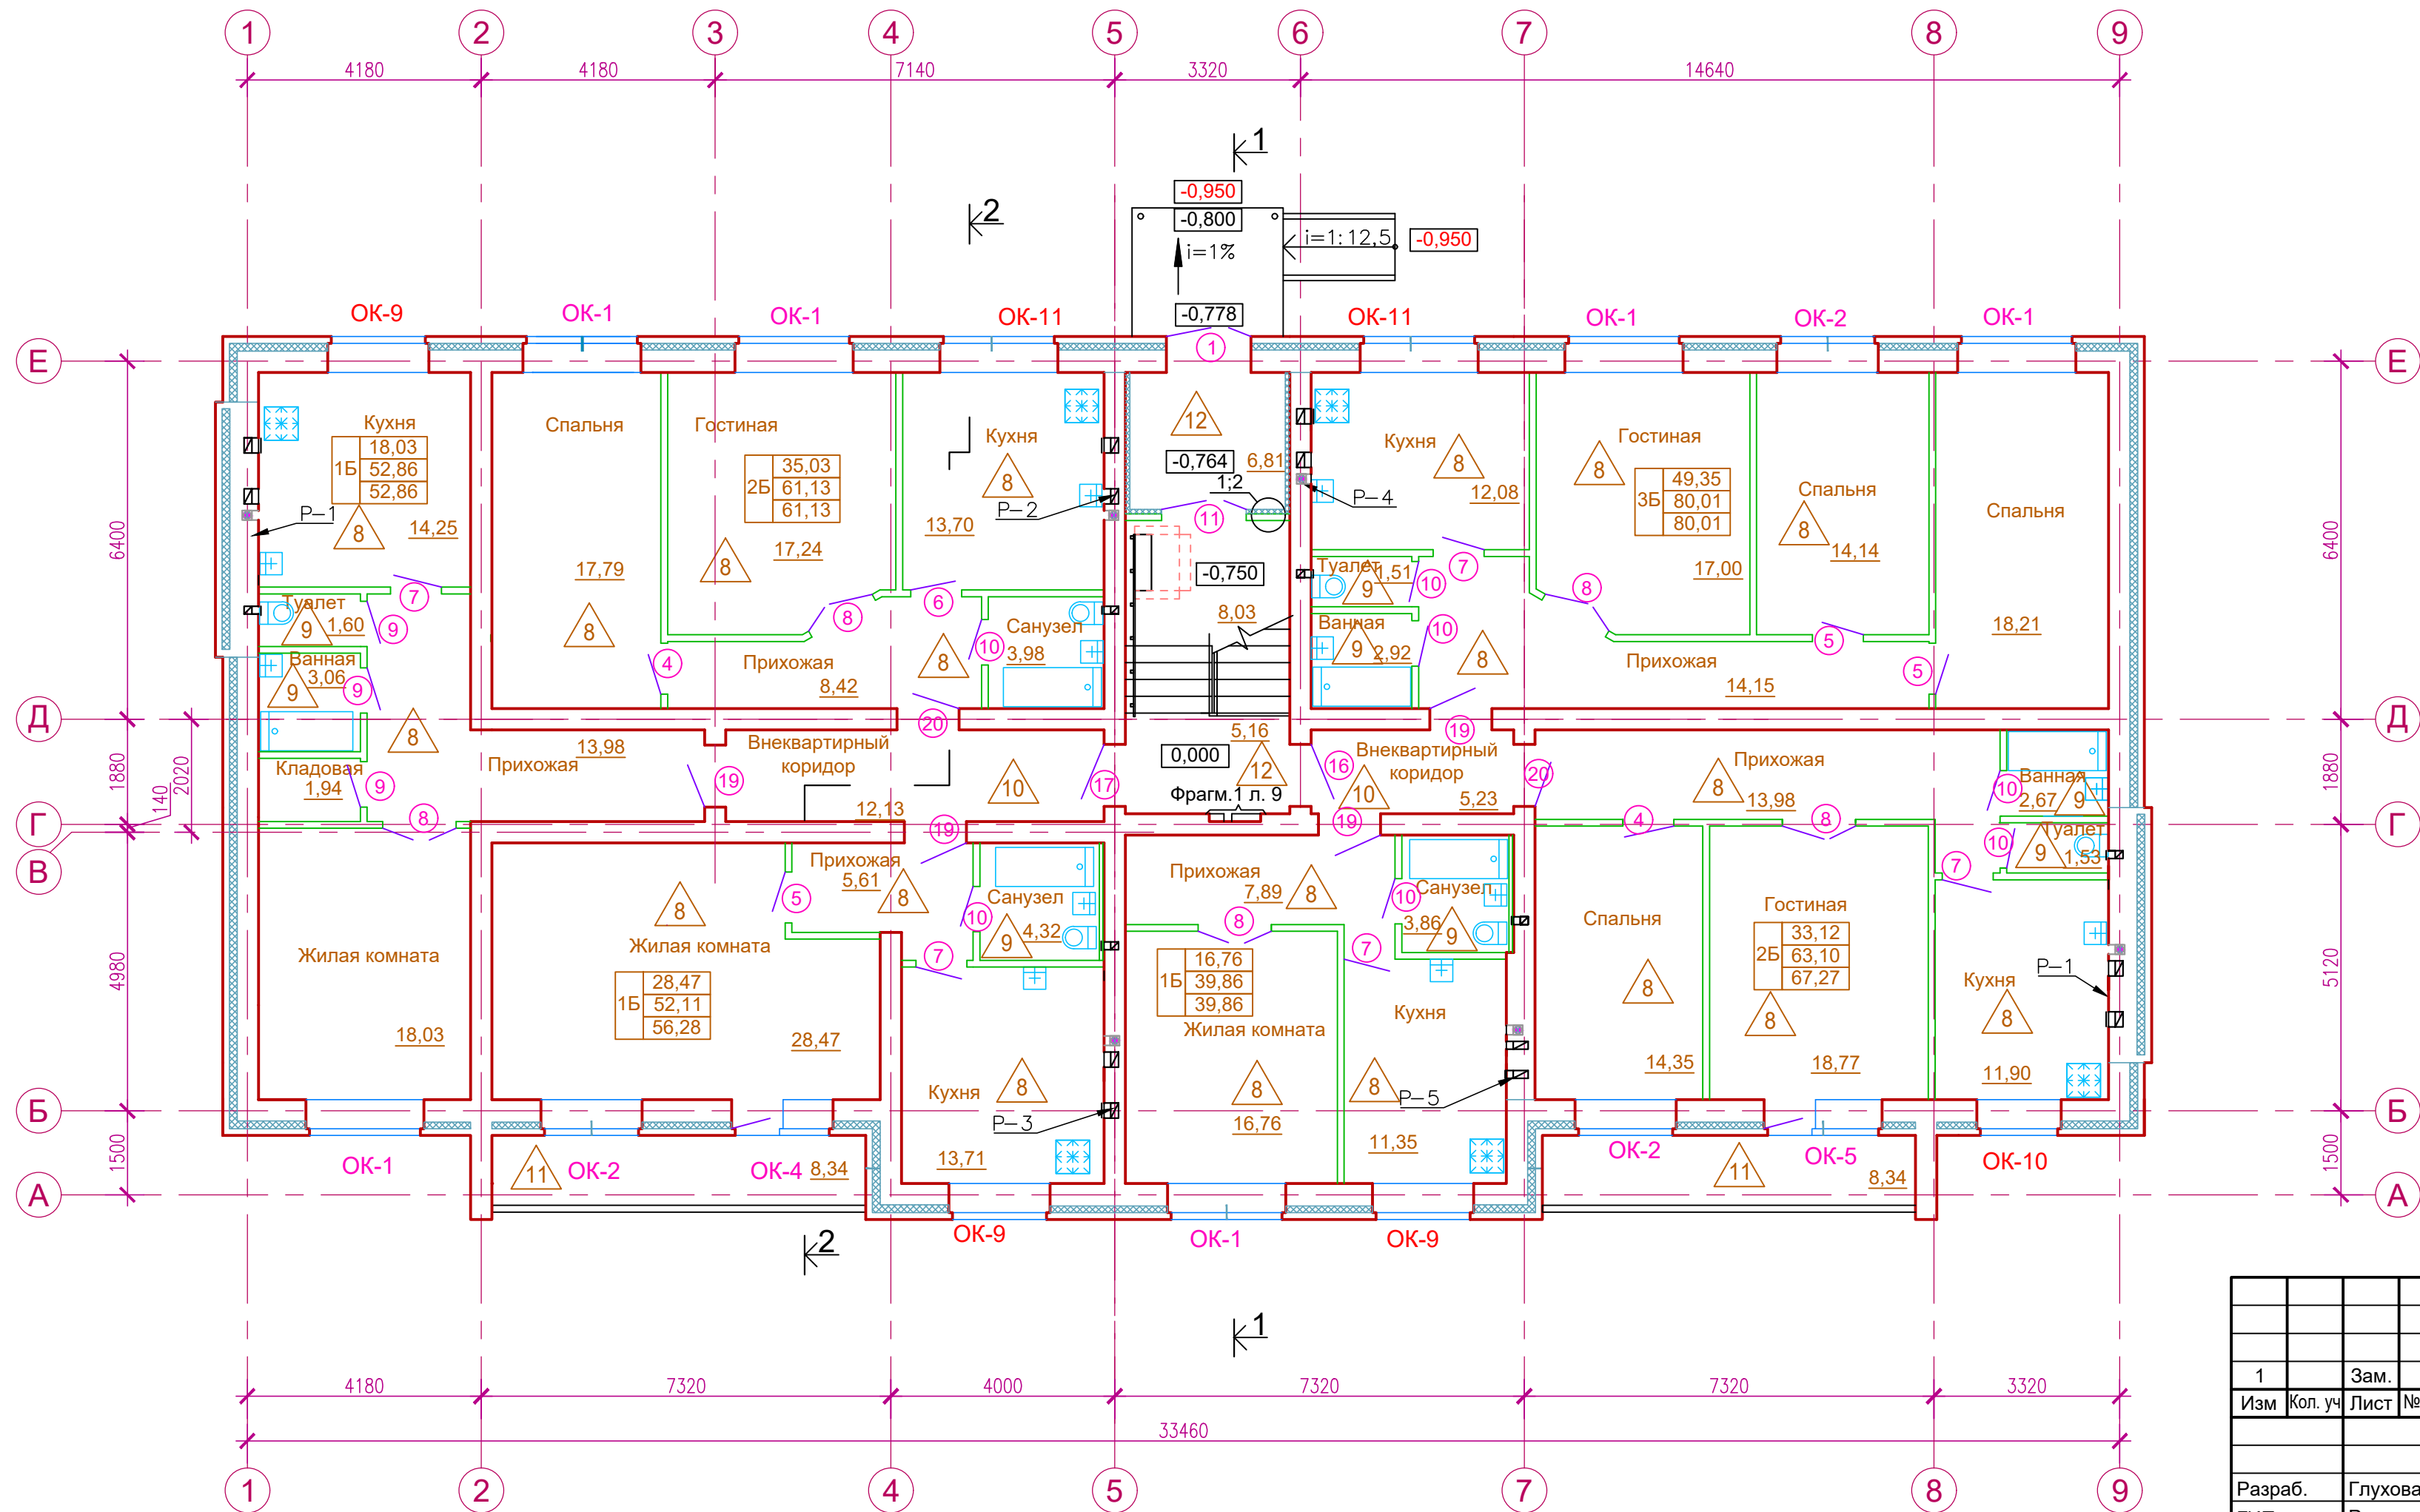


						002.08.2022-AP			
1		Зам.				Многоквартирный жилой дом, расположенный по адресу: Псковская обл., г. Великие Луки, ул. Л. Толстого, земельный участок 22, кадастровый номер 60:25:00311011:1059			
Изм	Кол. уч	Лист	№ док	Подпись	Дата		Стадия	Лист	Листов
							П	8и	
Разраб.		Глухова				План 1 этажа	ООО "Энергомонтаж Плюс"		
ГИП		Родионов							

Инв. № подл.	Согласовано	
	Подпись и дата	
	Взам. инв. №	

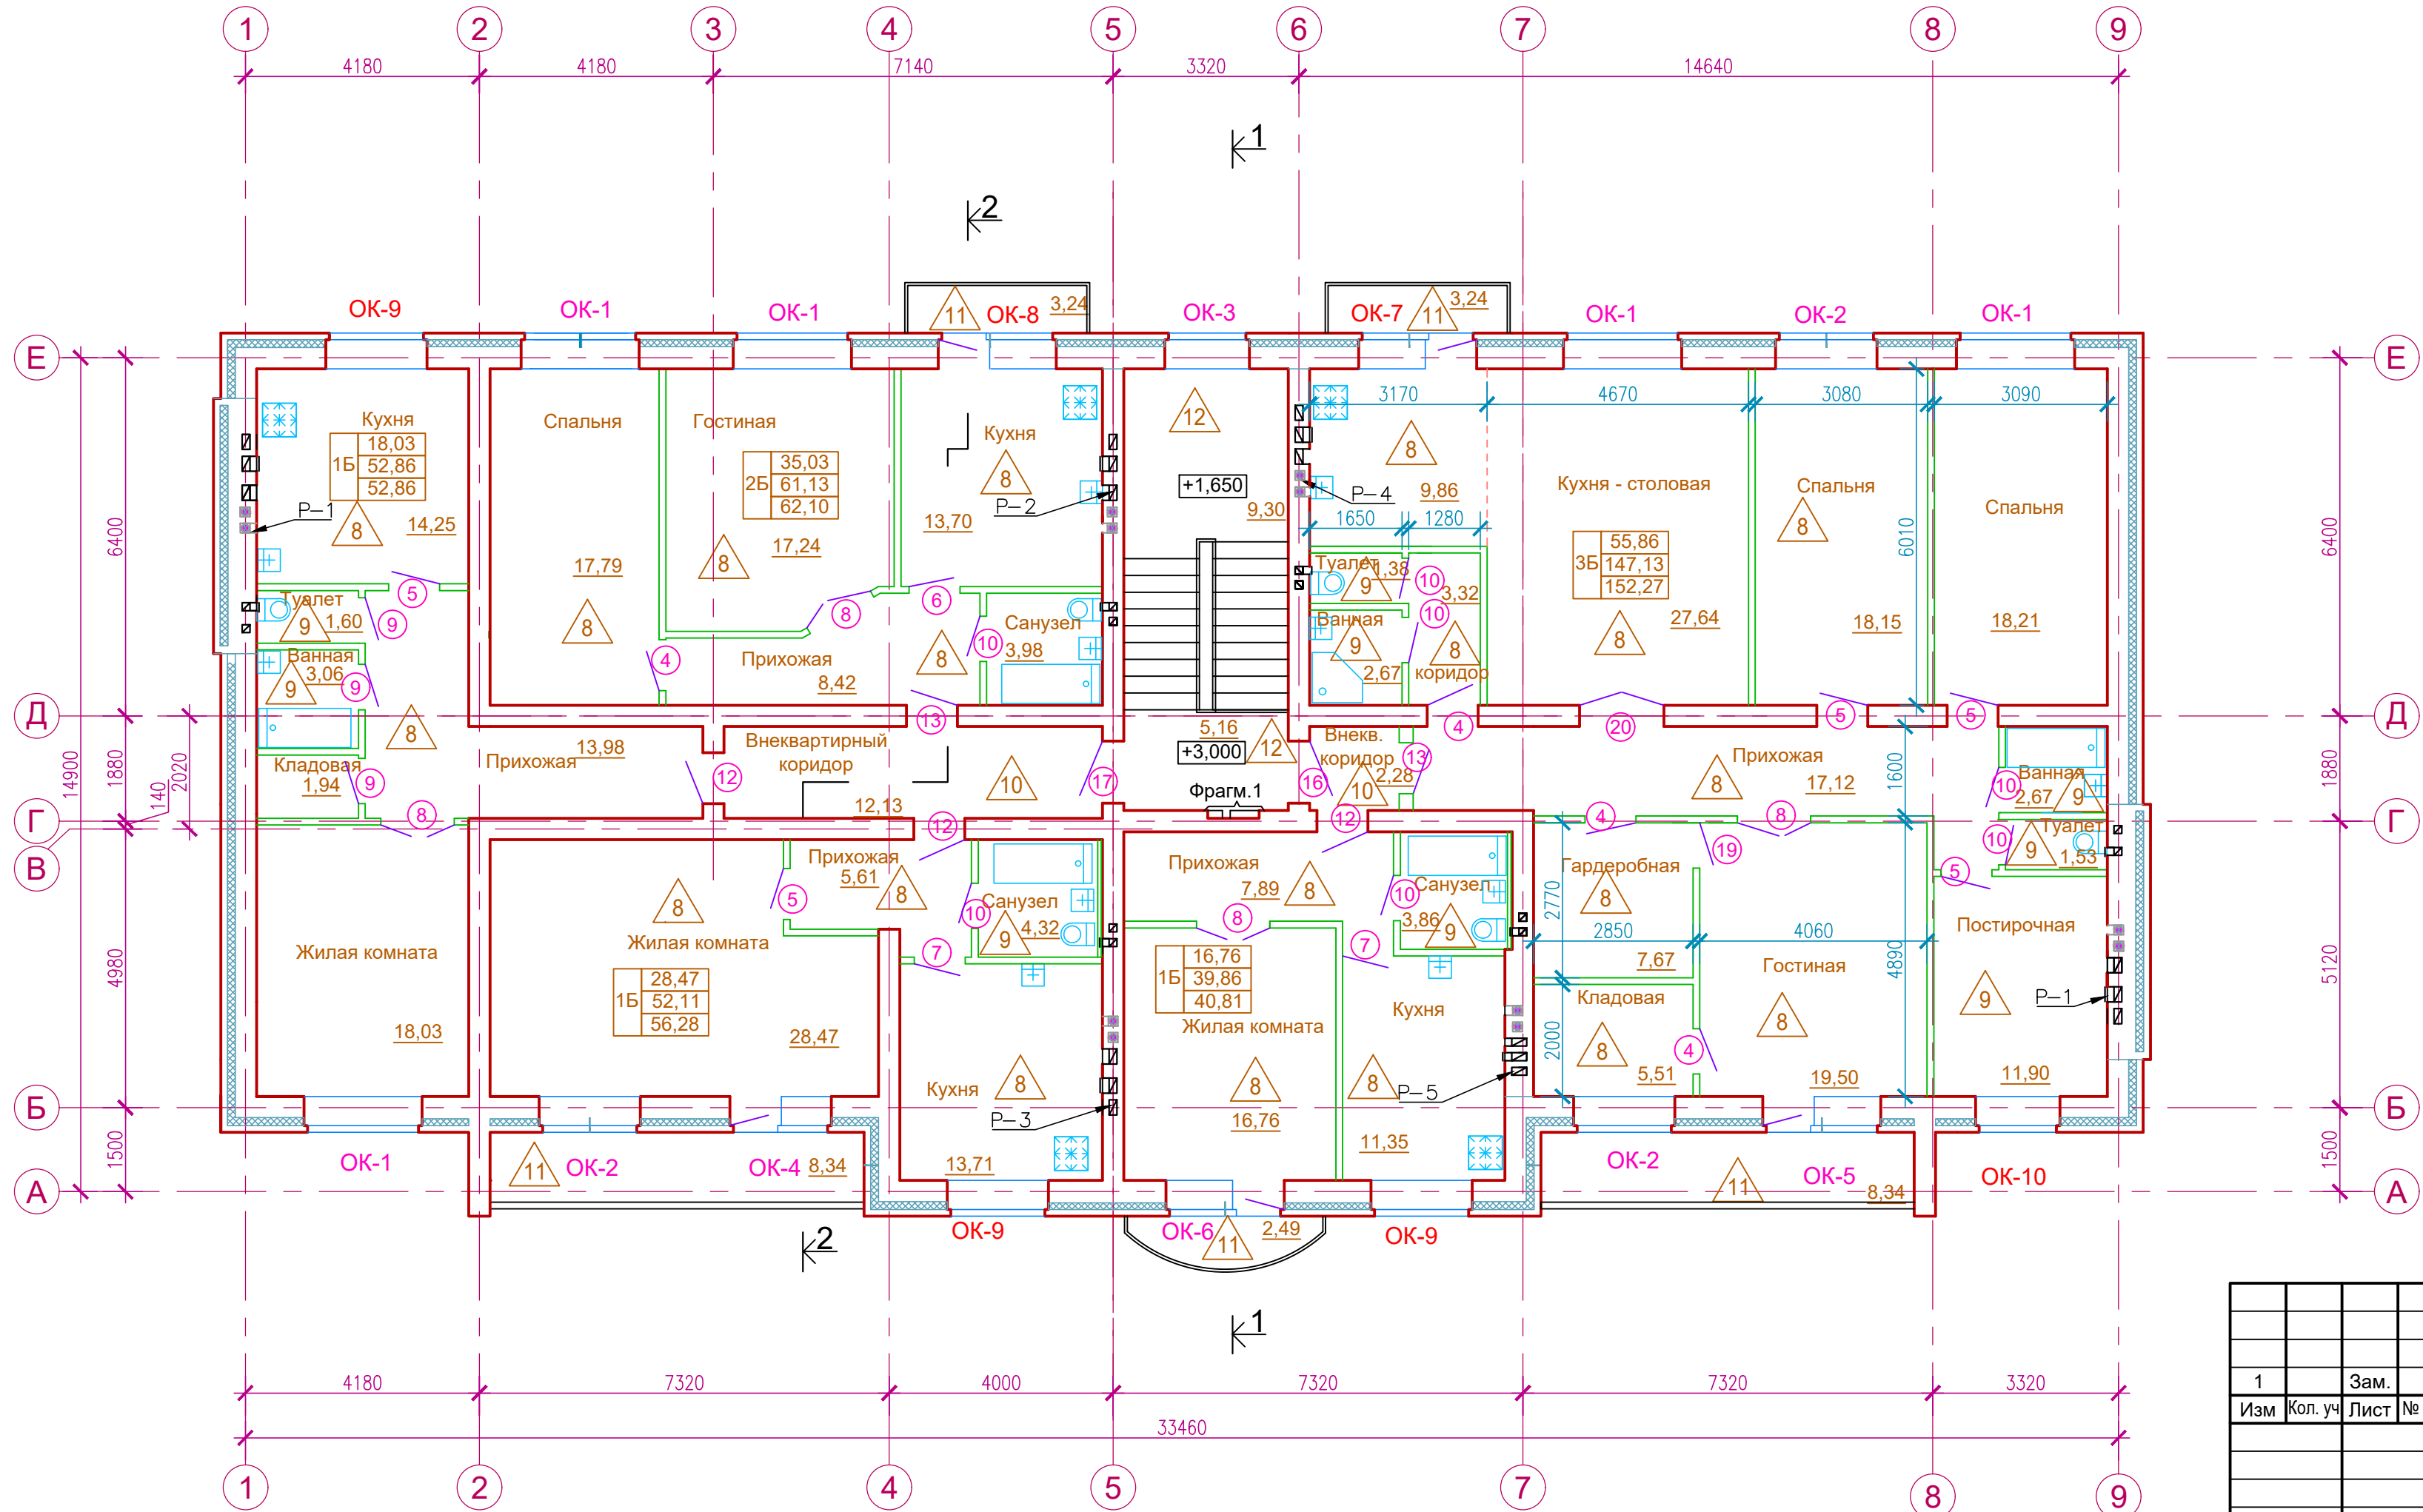

						002.08.2022-AP			
						Многоквартирный жилой дом, расположенный по адресу: Псковская обл., г. Великие Луки, ул. Л. Толстого, земельный участок 22, кадастровый номер 60:25:00311011:1059			
1		Зам.					Стадия	Лист	Листов
Изм	Кол. уч	Лист	№ док	Подпись	Дата		П	9и	
					</				

Инв. № подл.	Согласовано	
	Взам. инв. №	
	Подпись и дата	

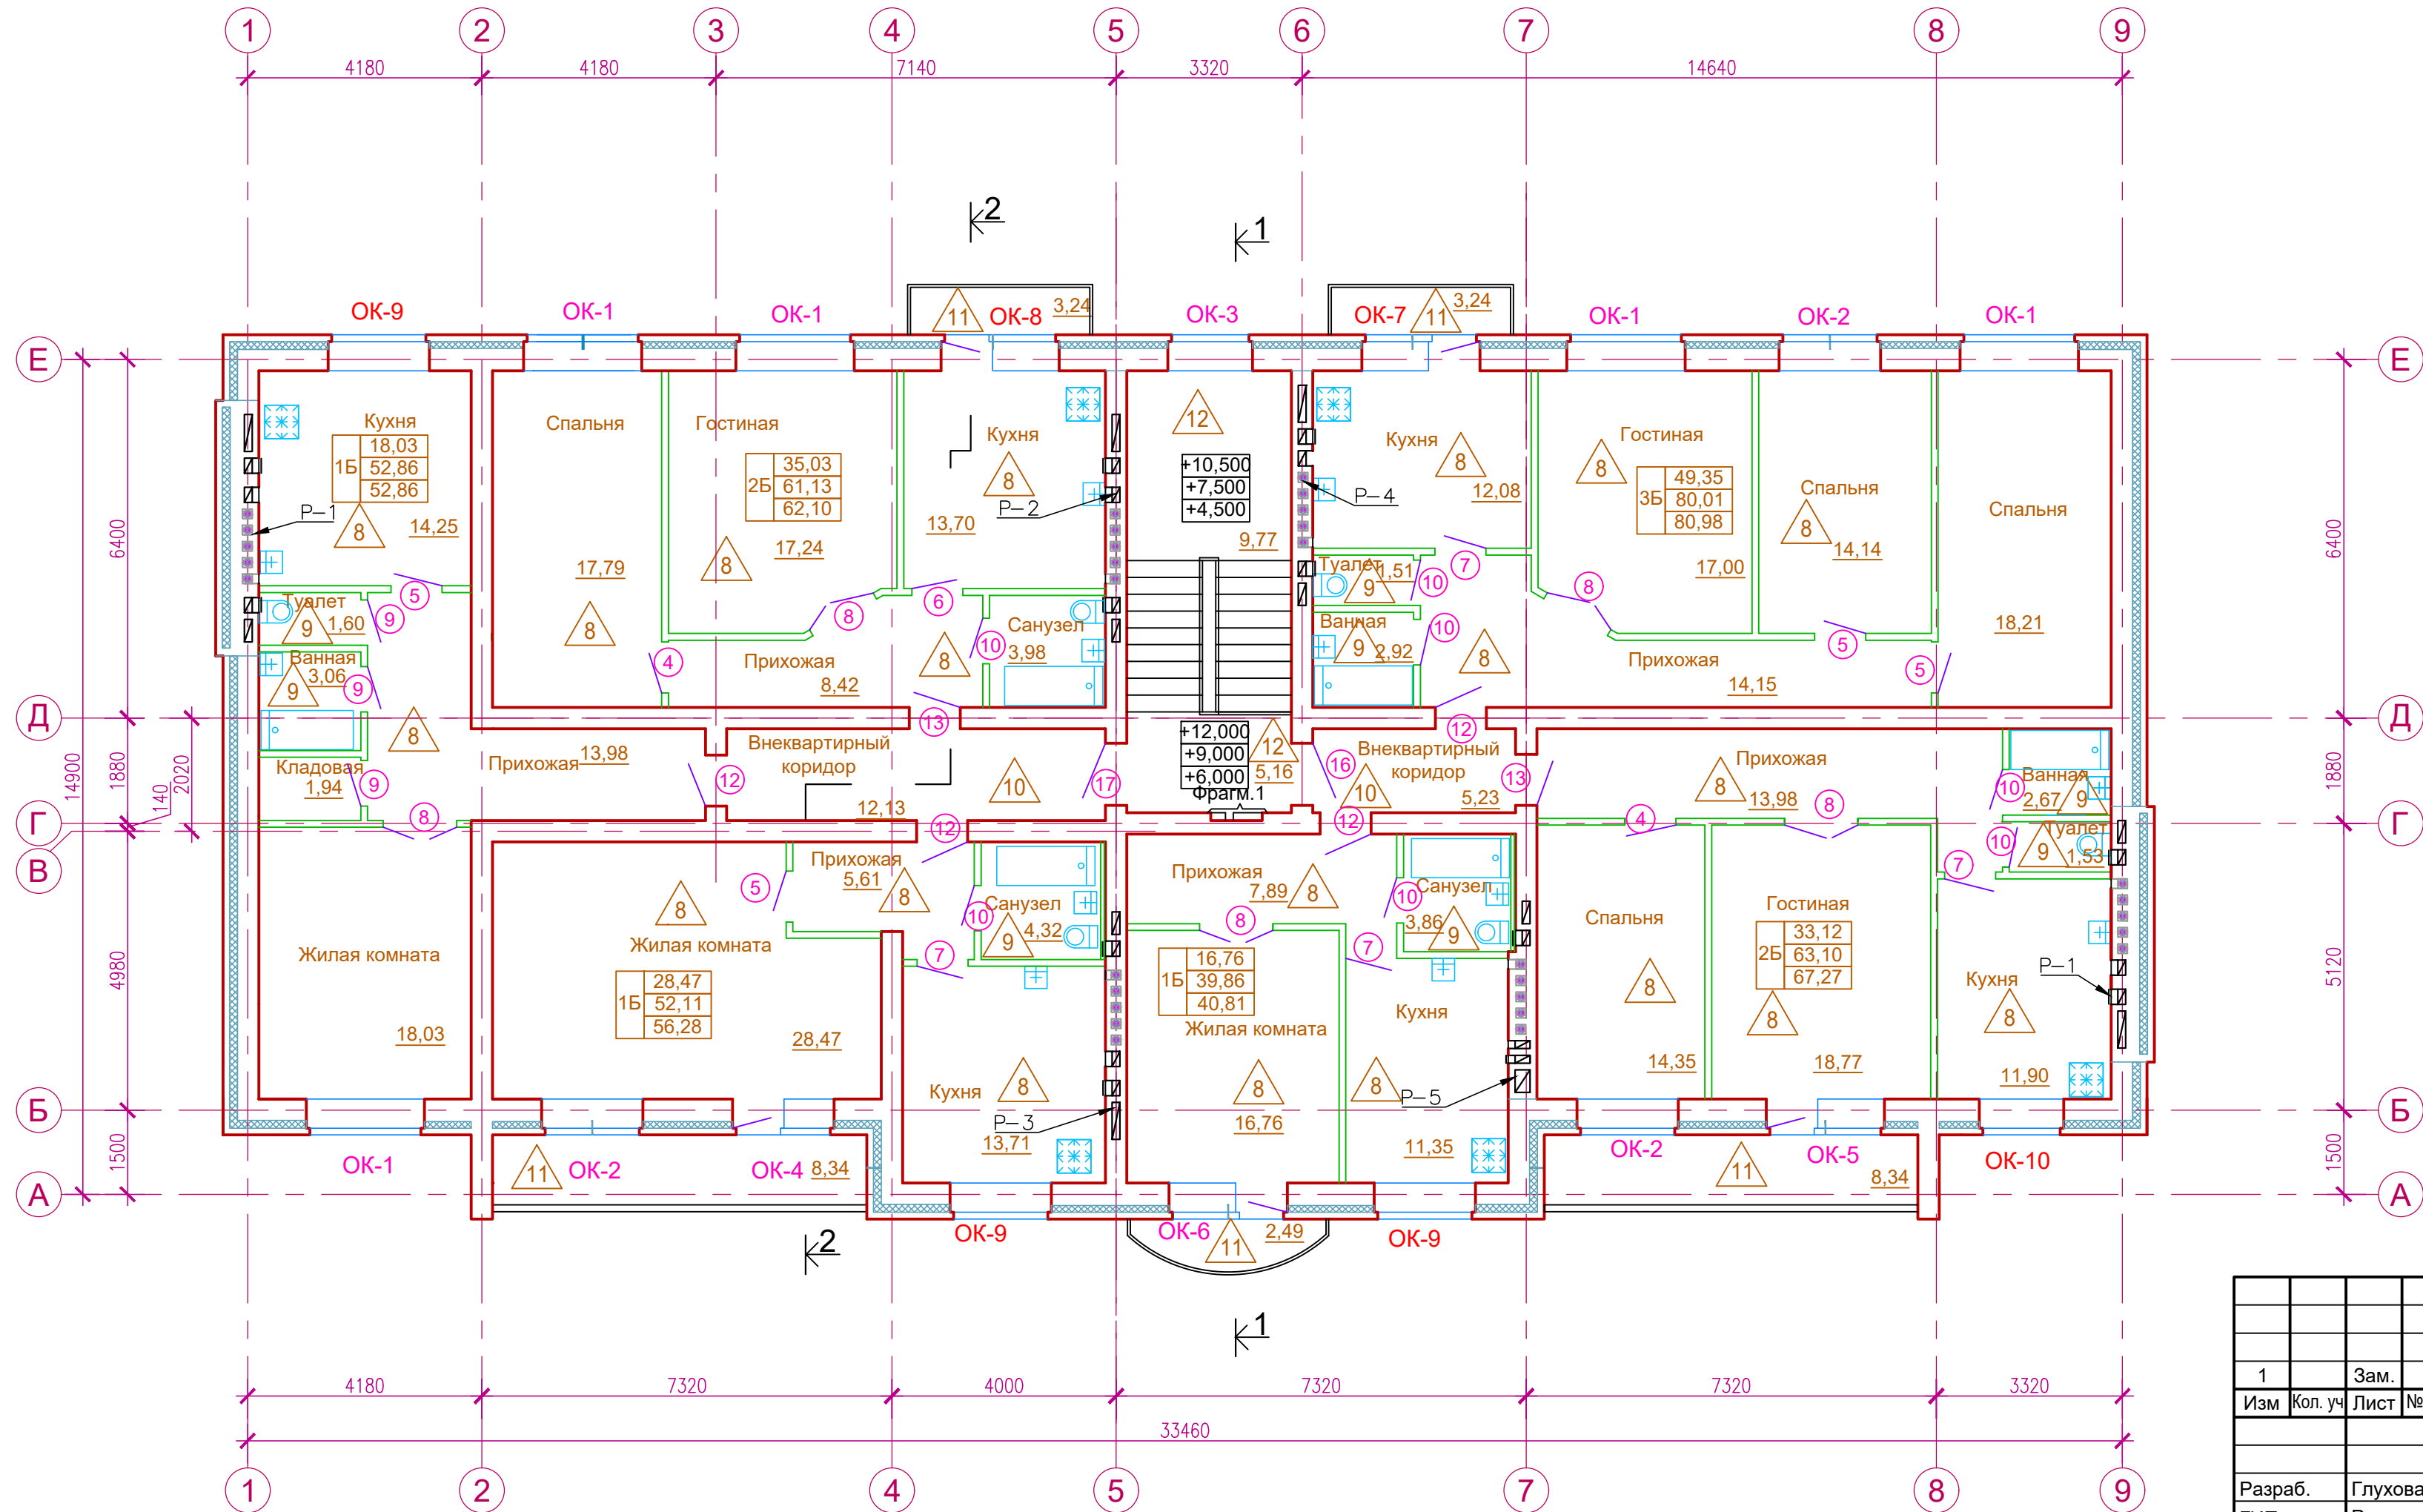

						002.08.2022-AP		
						Многоквартирный жилой дом, расположенный по адресу: Псковская обл., г. Великие Луки, ул. Л. Толстого, земельный участок 22, кадастровый номер 60:25:00311011:1059		
1	Зам.					Стадия	Лист	Листов
Изм	Кол. уч	Лист	№ док	Подпись	Дата	П	10и	
Разраб.	Глухова					План 4-5 этажей		
ГИП	Родионов							
						ООО "Энергомонтаж Плюс"		